



ELEVATION FRÅN GRANSÄTTERS GATAN

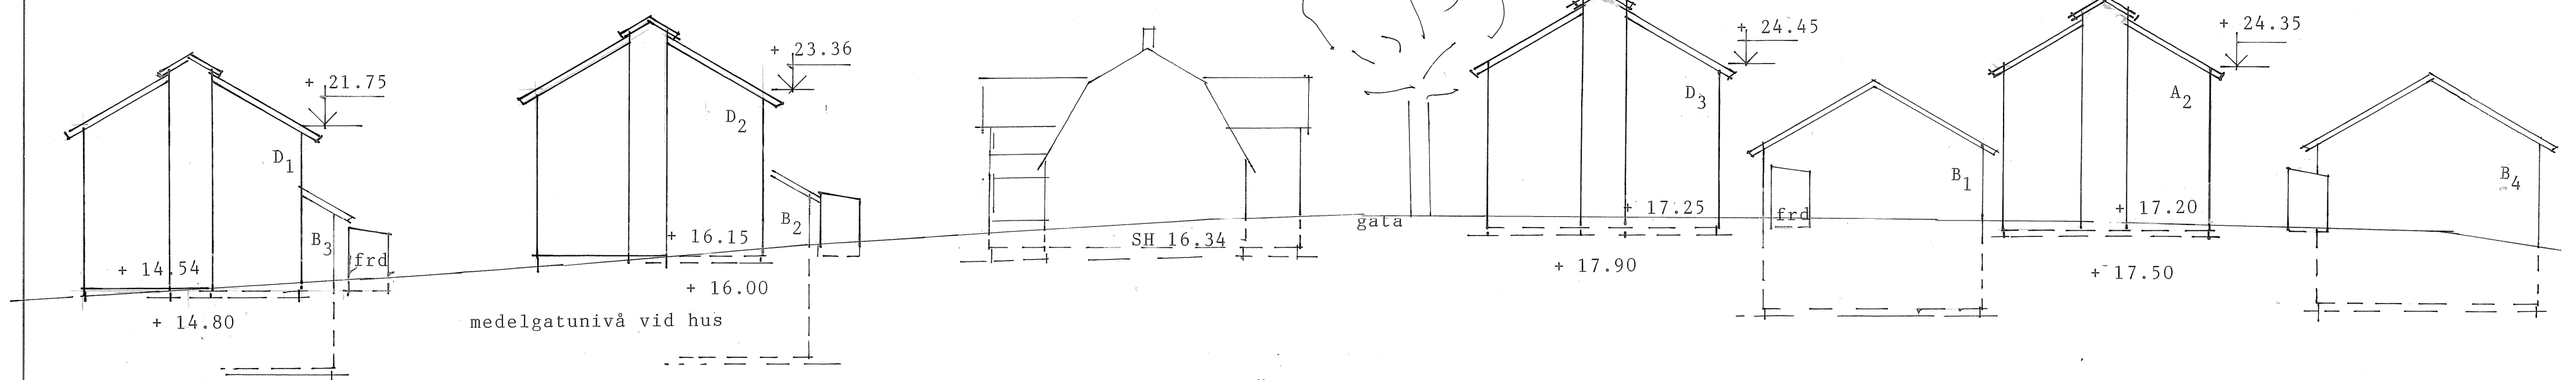

ELEVATION FRÅN BÄLTARTORPSGATAN

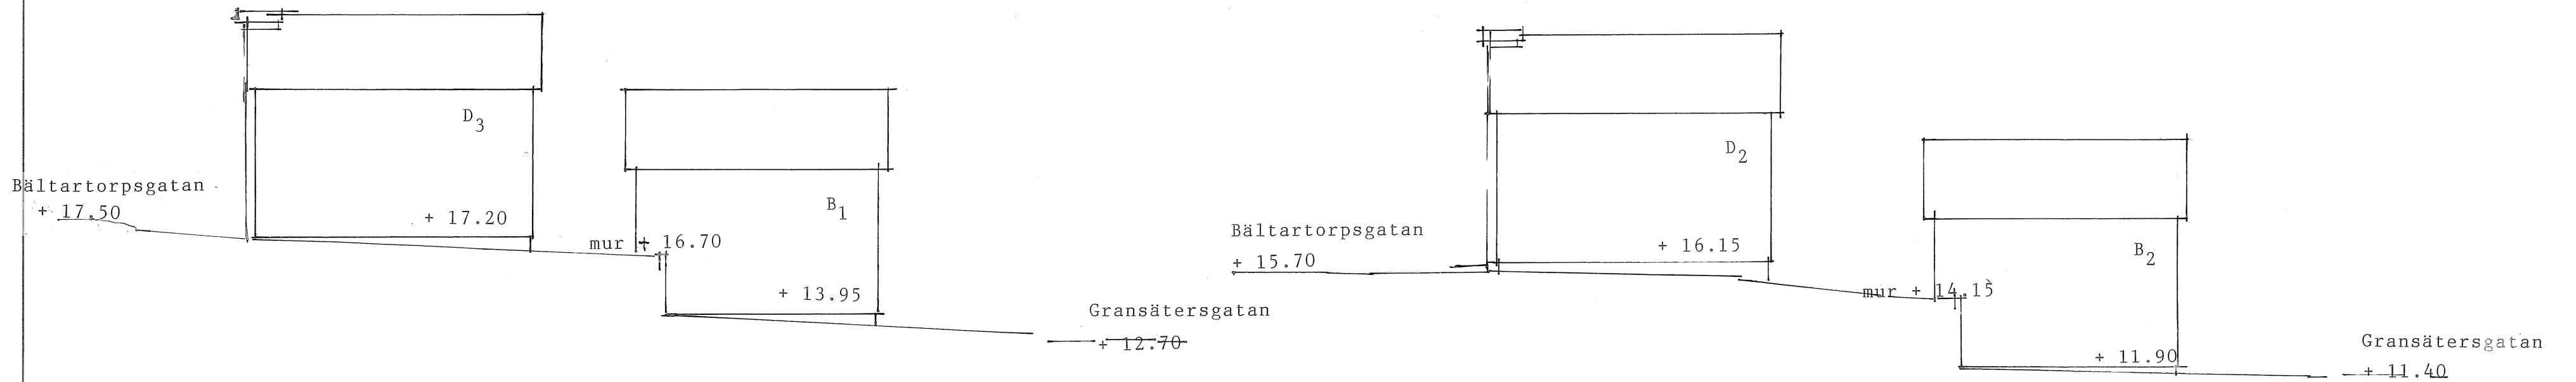

SEKTION hus D₃ - B₁

SEKTION hus D₂ - B₂

BYGGLOVSRITNING

Kv Bältartorp, Norrtälje kommun
 =====
 Elevationer, sektioner
 skala 1:200

Norrtälje 2010-04-30

RITNING 20

Alle Sumner