

NYBYGGNADSKARTA

Över GLASMÄSTAREN 4

i Norrtälje registerområde.

Upprättad den 11 juni 2010

B. Örtengren
B. Örtengren
Mättningschef

Reviderad 2011-03-07
Allmän revidering 2011-01-10
Allmän revidering 2010-11-30

BYGGLOVS-RITNING

Glasmästaren 4, Norrtälje stad
Förslag till flerbostadshus
Situationsplan/Nybyggnadskarta
skala 1:500
RITNING VIII
Norrtälje 2010-10-20

Adress: Bolkavägen 9.


Areal: 1864 kvm

Dnr: 10-10108

Skala: 1:500

Ledningsuppgifter, se bilaga A.

Utsättning på platsen av el- och telekablers läge är nödvändig innan grävning får påbörjas. Beställning av detta kan göras per telefon:
för el- 0176-718 00
för tele- 020-53 10 00

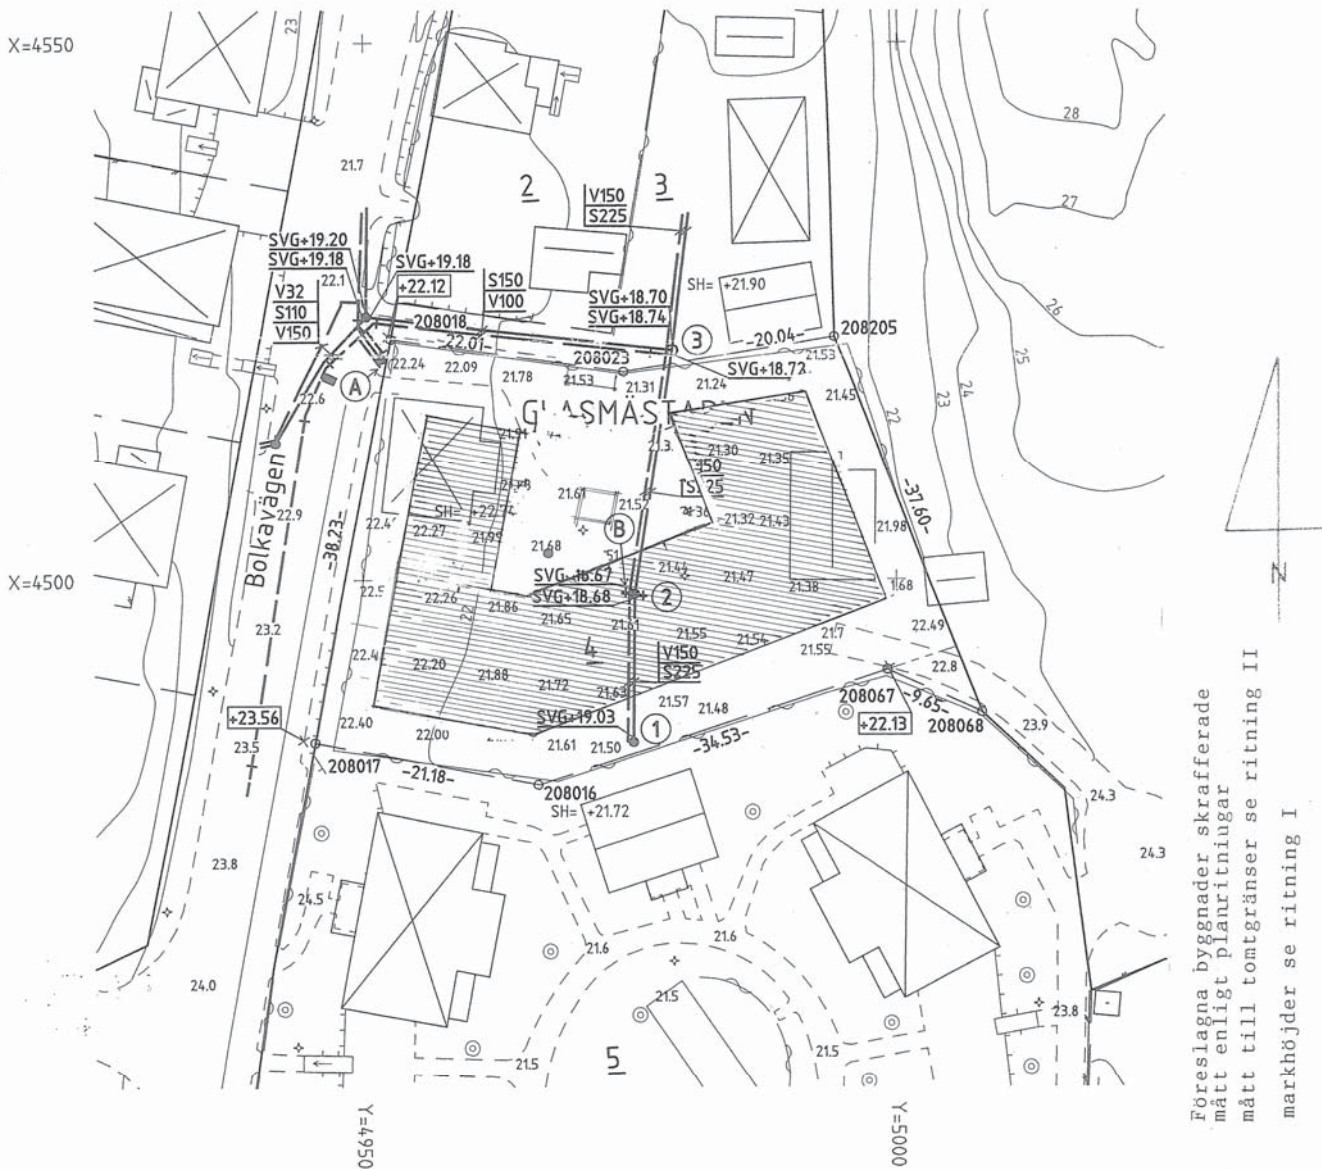

Föreslagna byggnader skrafferade
mätt enligt planritningar
mätt till tomtgränser se ritning II
markhöjder se ritning I