

Tälje 4:70, Kv Båtsman<sup>?</sup> Norrtälje stad  
=====  
Ändring av verksamhet från kontor till  
bostäder  
Fasader skala 1:100  
Norrtälje 2011-04-12  
RITNING II

**BYGGLOVSRITNING**




fasad mot norr




fasad mot söder




fasad mot öster

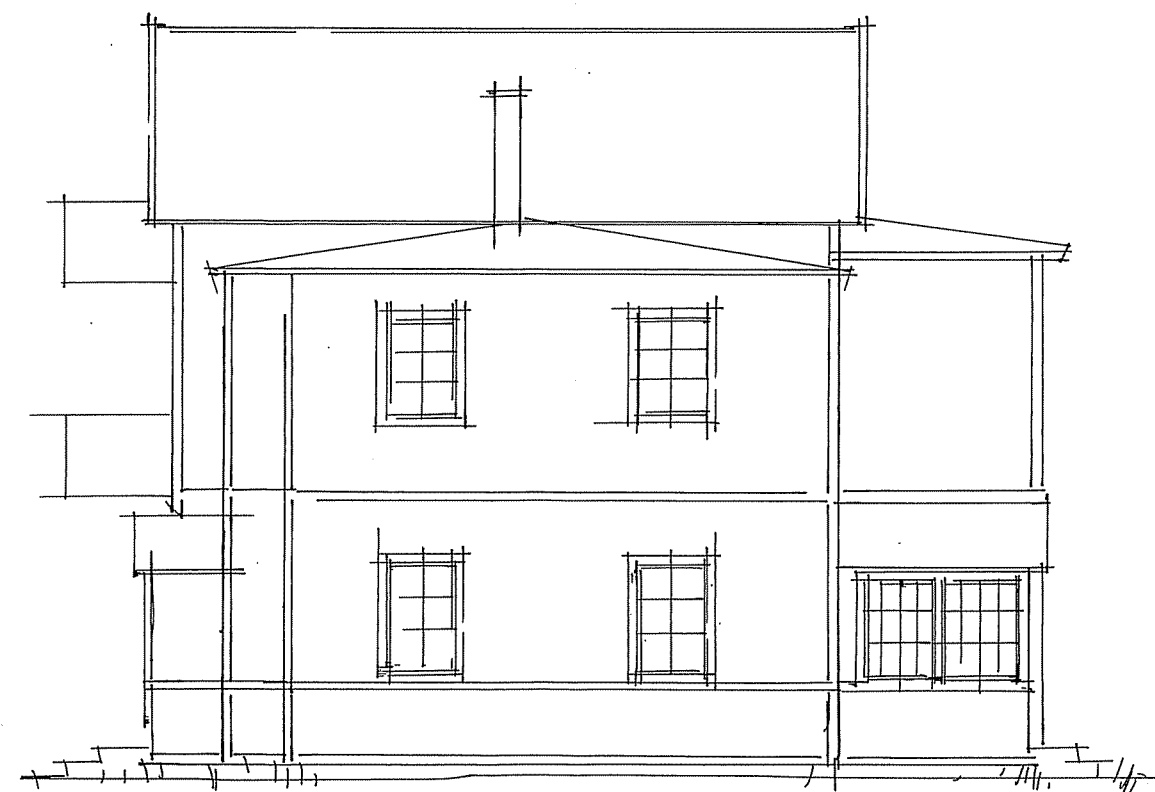

fasad mot väster

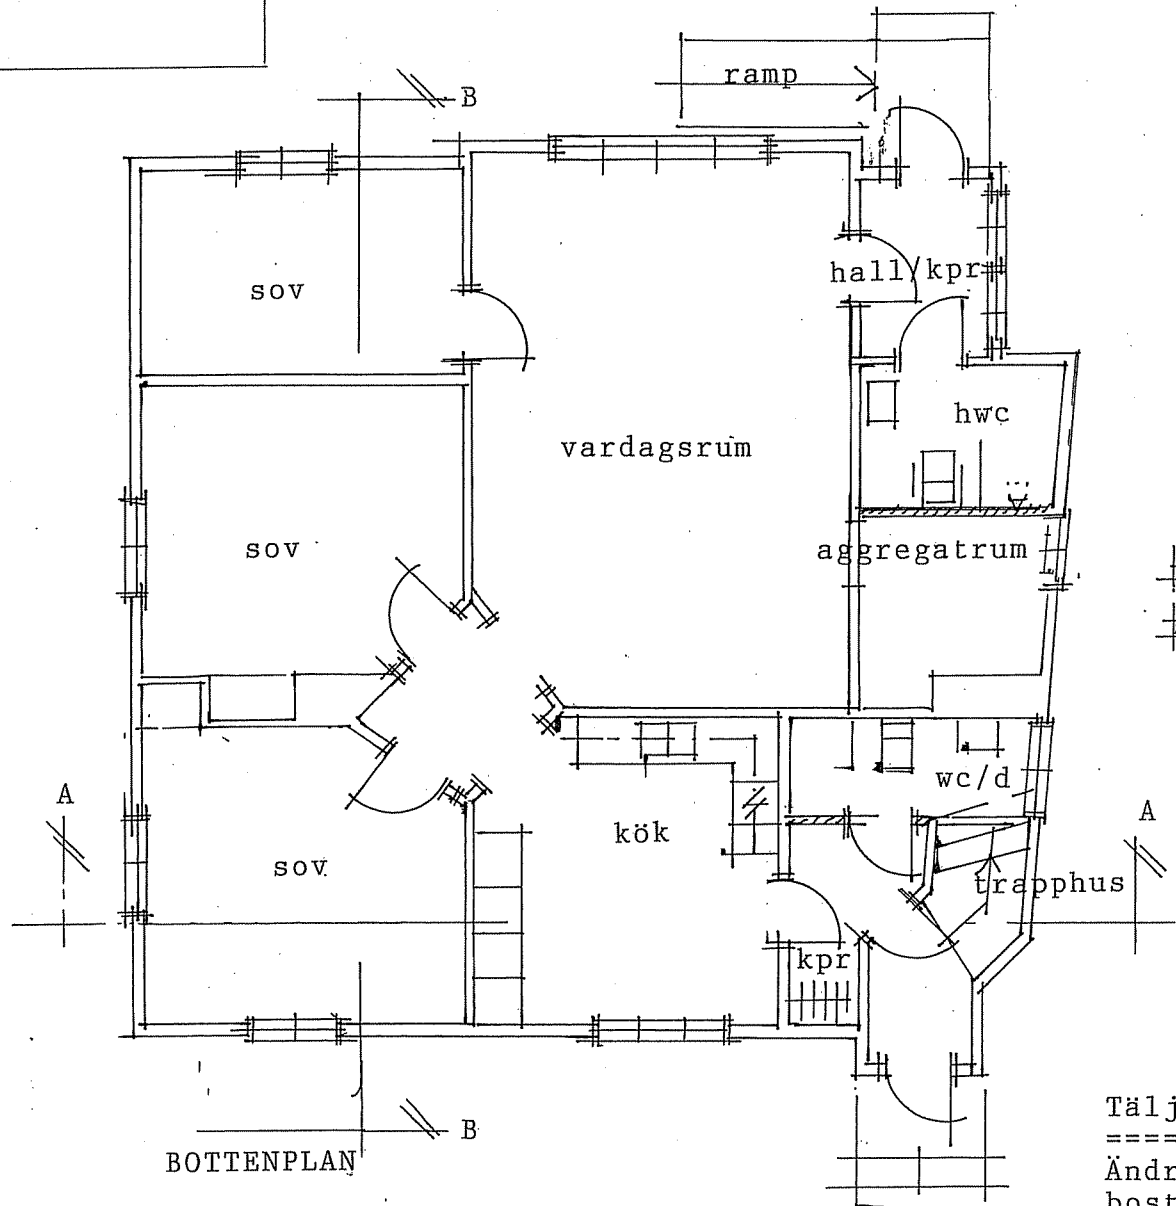

——— bef vägg  
 // // // ny vägg

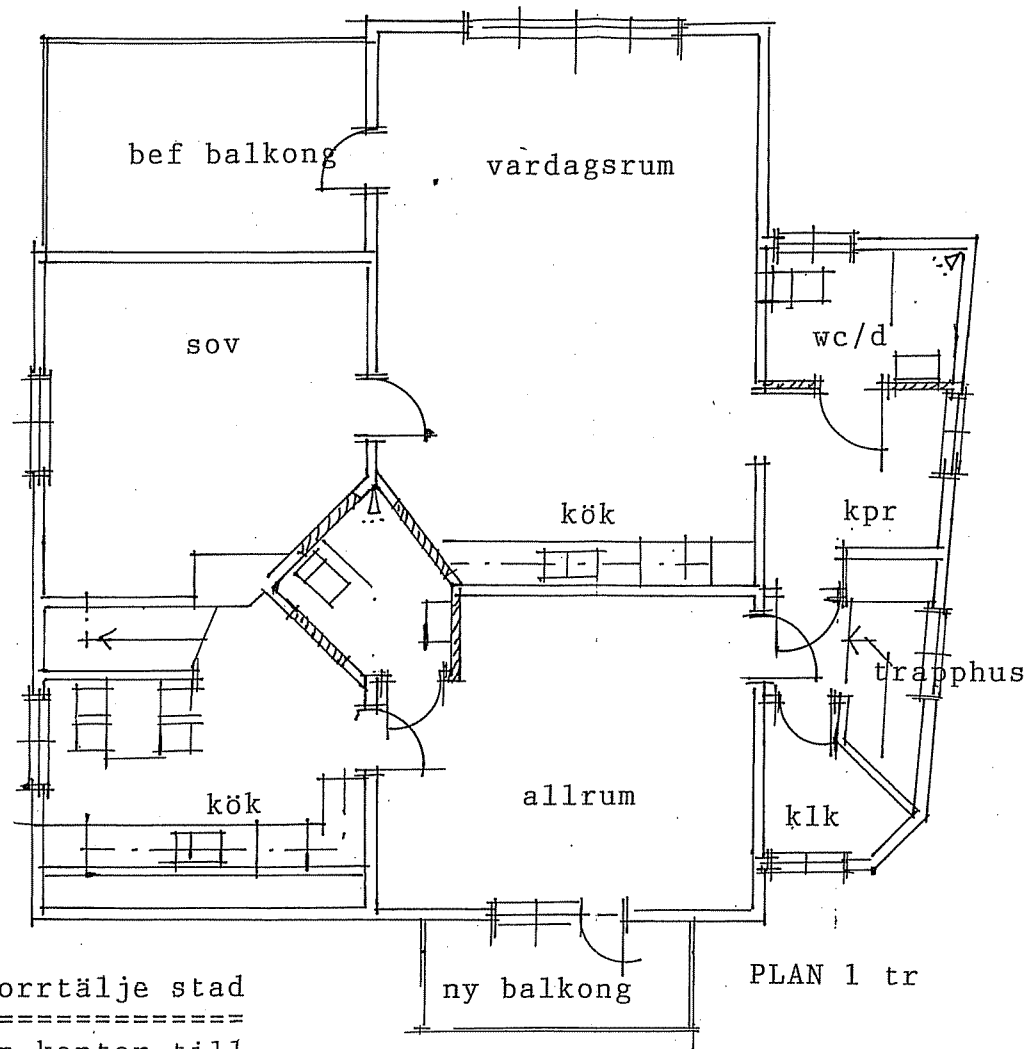

**BYGGLOVS RITNING**

Tälje 4:70, Kv Båtsman, Norrtälje stad  
 =====  
 Ändring av verksamhet från kontor till  
 bostäder  
 Planer o sektioner skala 1:100  
 Norrtälje 2011-04-12  
 RITNING I *Ole Jon*

