


Norrtäljeån

Norr

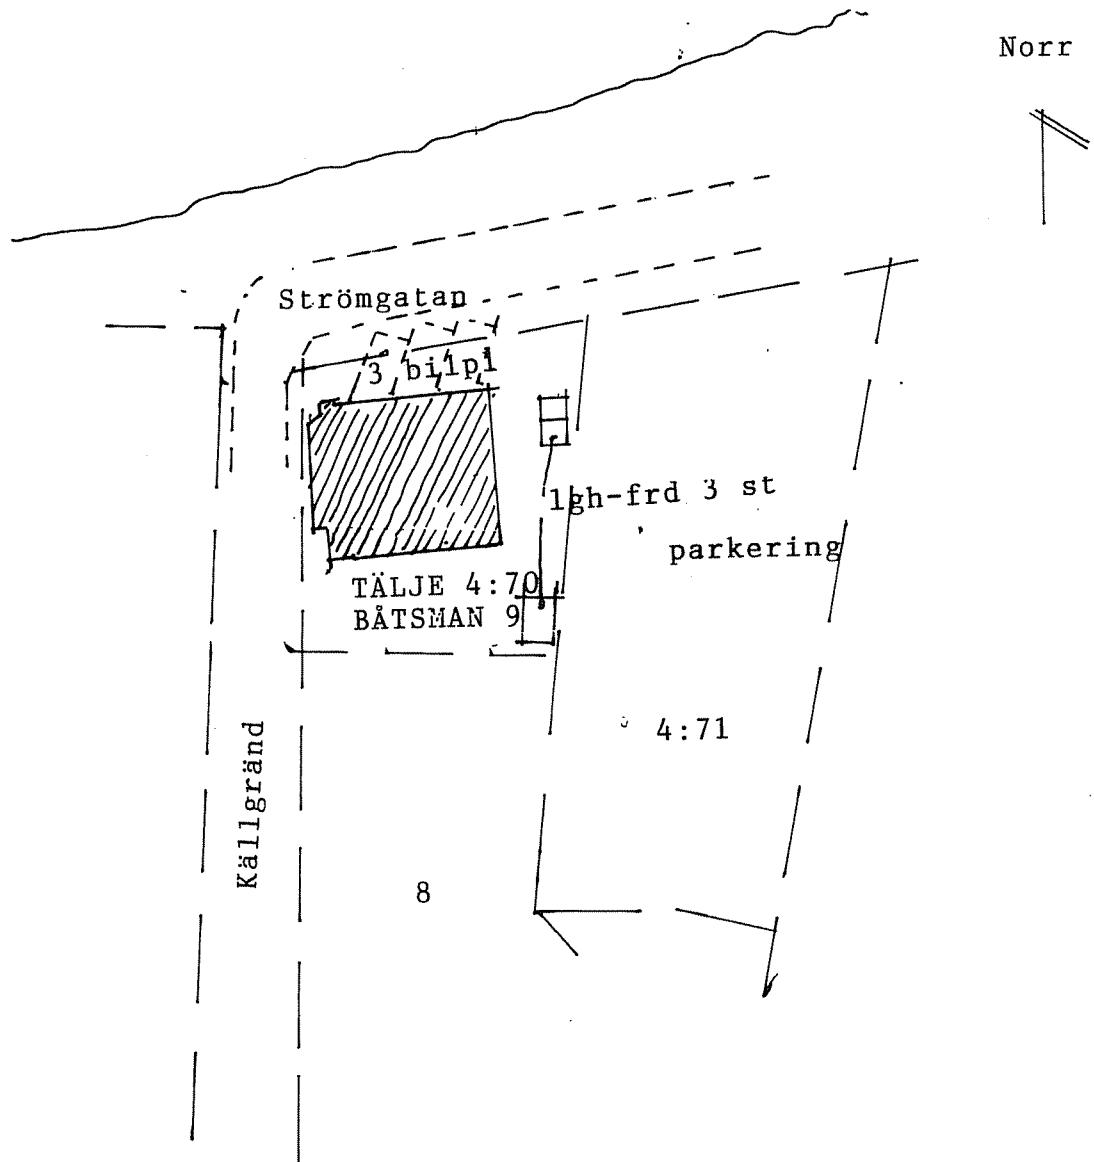

Byggnad som berörs av föreslagen åtgärd
är skrafferad på situationsplanen

SITUATIONSPLAN

BYGGLOVSRTNING

Tälje 4:70, Kv Båtsman⁹, Norrtälje stad
=====

Ändring av verksamhet från kontor till
bostäder
Situationsplan
skala 1:500
Norrtälje 2011-04-12